


セッション杉並 ホール照明基本仕込み図

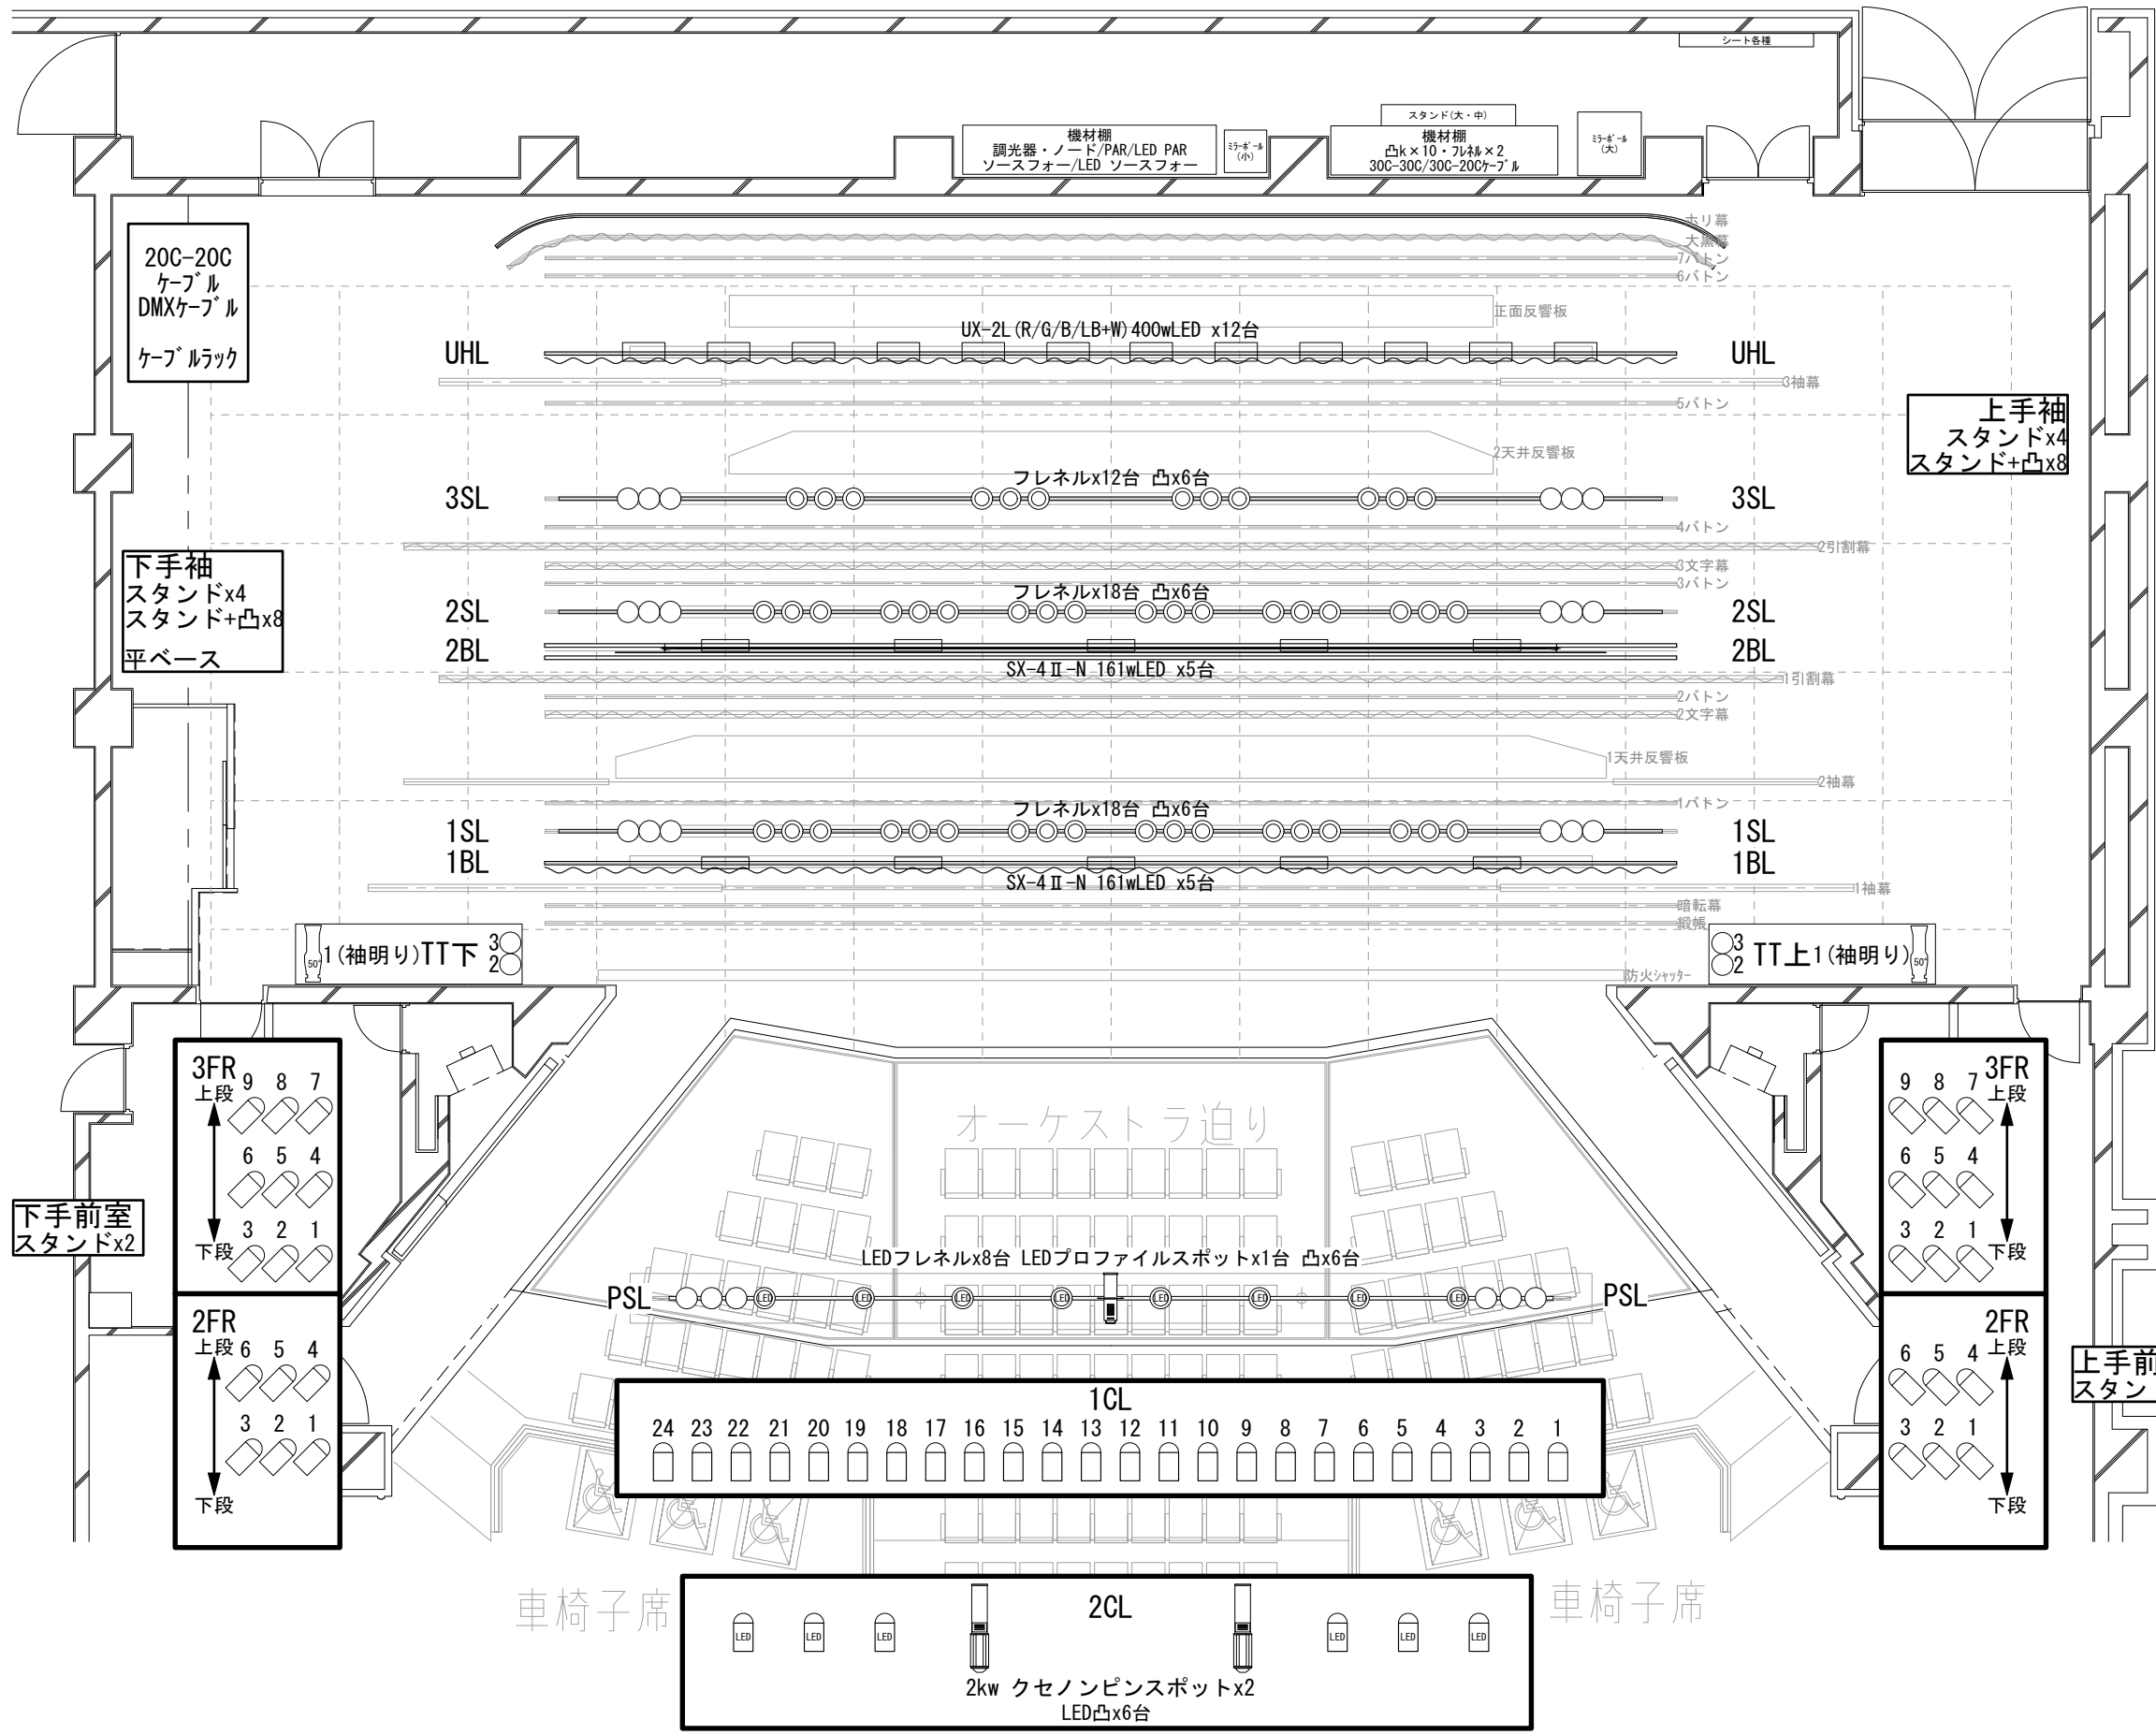

各サス・SS・移動用機材総数

凸1Kw 松村CX-8M II	× 50台
フレネル1Kw 松村FX-8 II	× 50台
LED凸140w 松村LC-8 (100°×1Kw相当)	
LEDフレネル140w 松村LF-8 (100°×1Kw相当)	× 8台
Source Four 750 14°	× 12台
Source Four 750 36°	× 8台
Source Four 750 50°	× 6台
LED7° ロファイルスポット175w 松村LP-617 (100°×1Kw相当)	× 1台

※調光回路は1回路につき
最大1.5kwまでとなります







20C-20C
ケーブル
DMXケーブル
ケーブルラック

下手袖
スタンドx4
スタンド+凸x8
平ベース

下手前室
スタンドx2

上手袖
スタンドx4
スタンド+凸x8

上手前室
スタンドx2

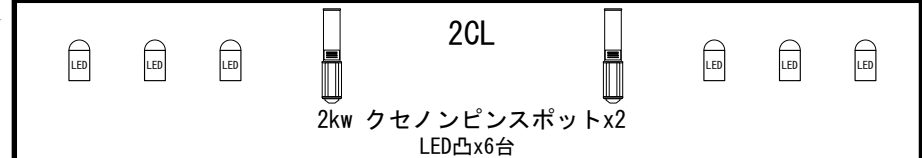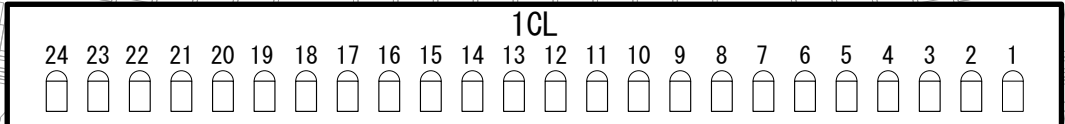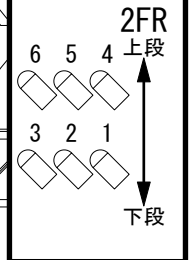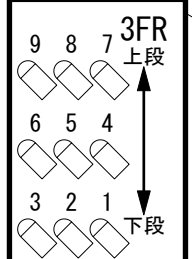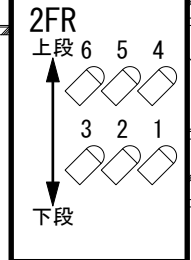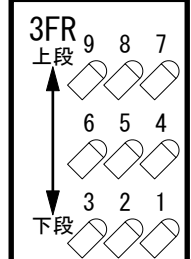

車椅子席

車椅子席